




PROSPETTO 1

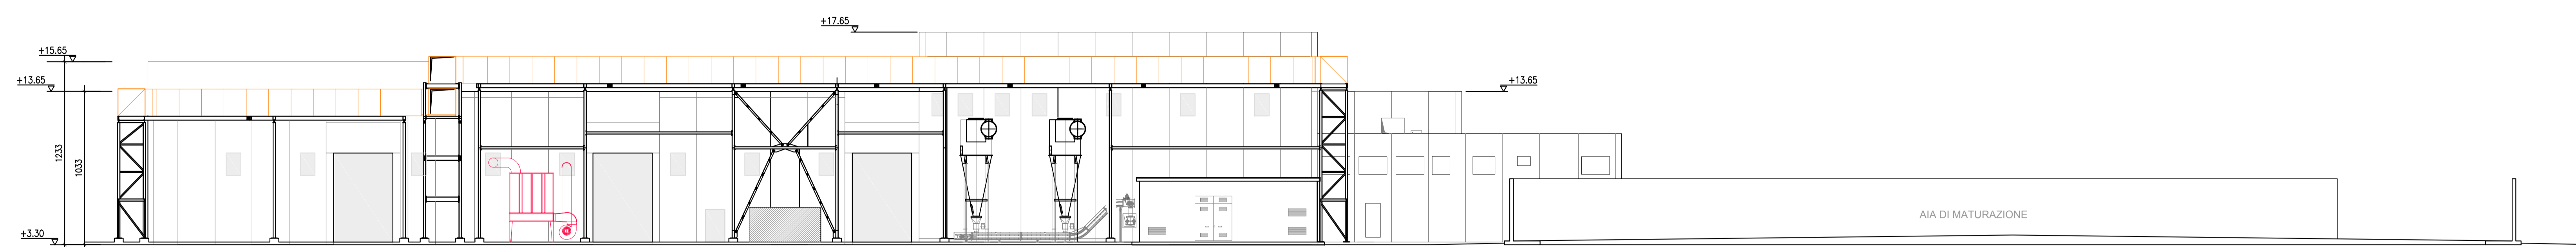


PROSPETTO 2

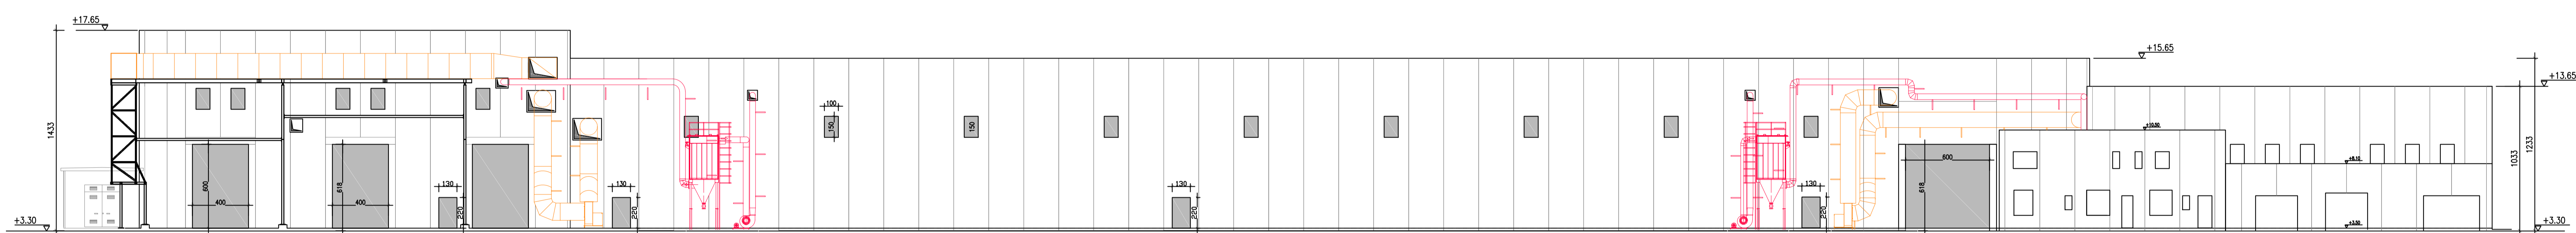


PROSPETTO 3

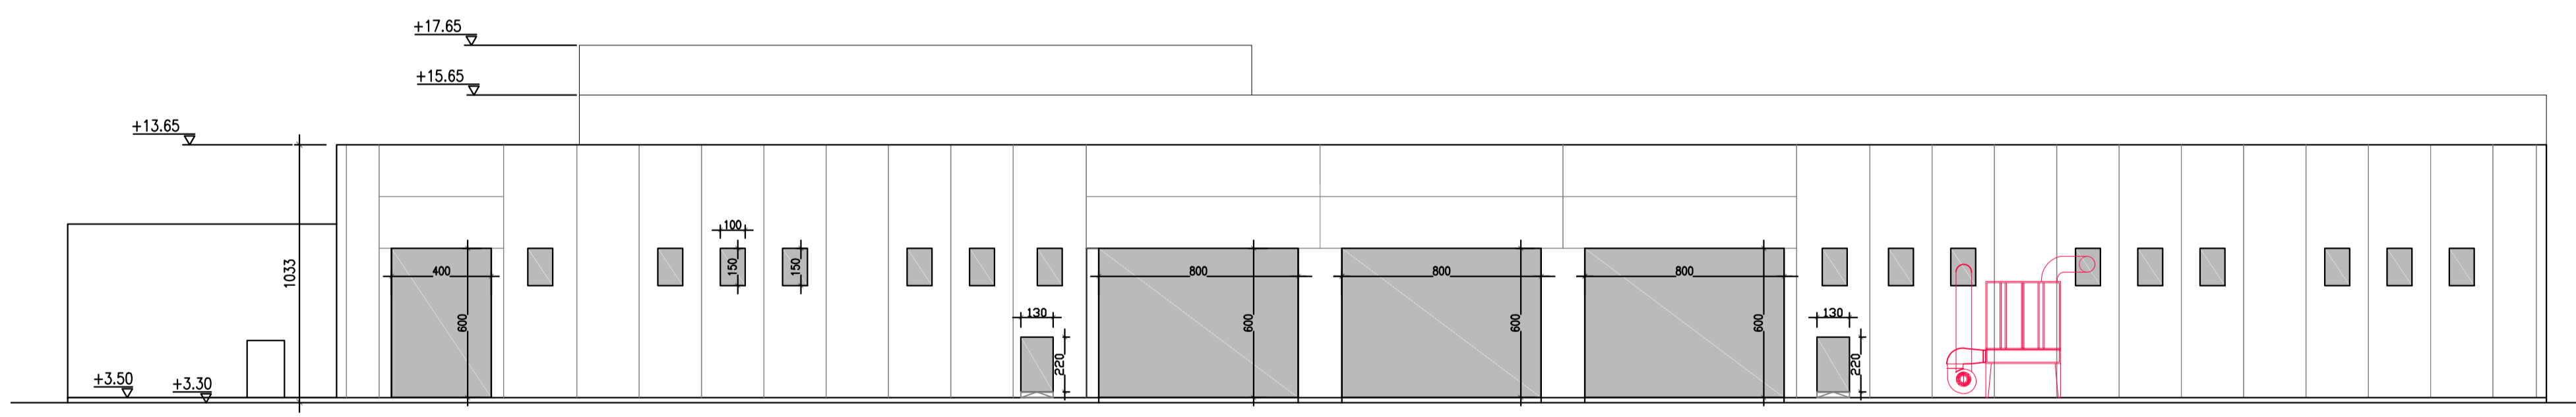

PROSPETTO 4

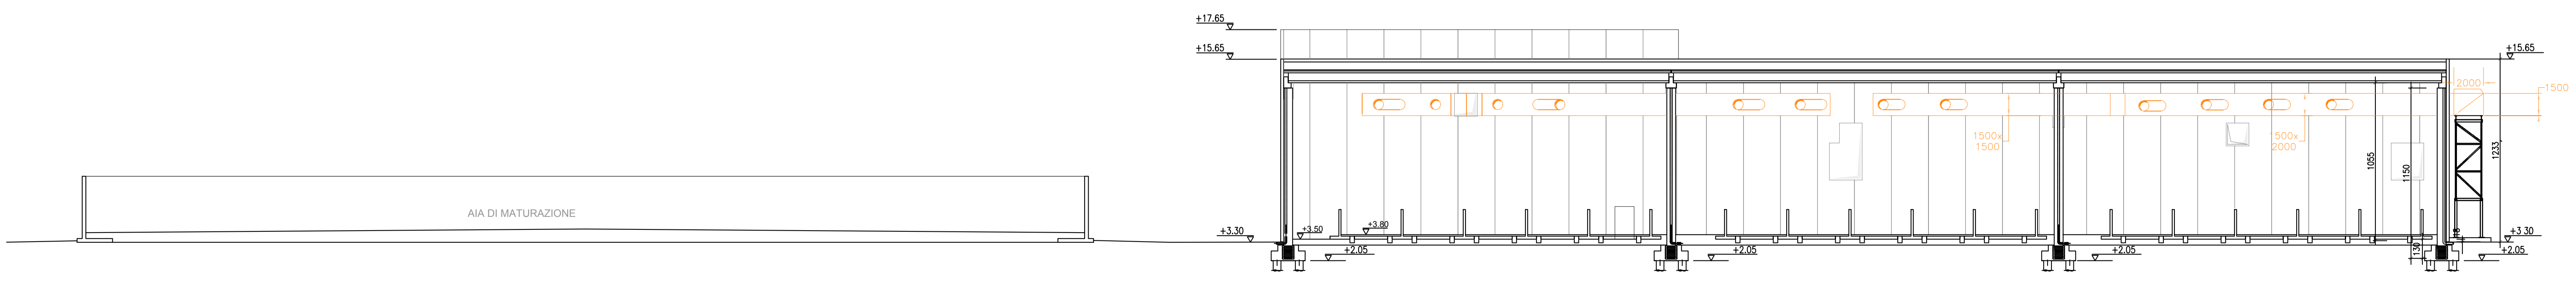

SEZIONE A - A

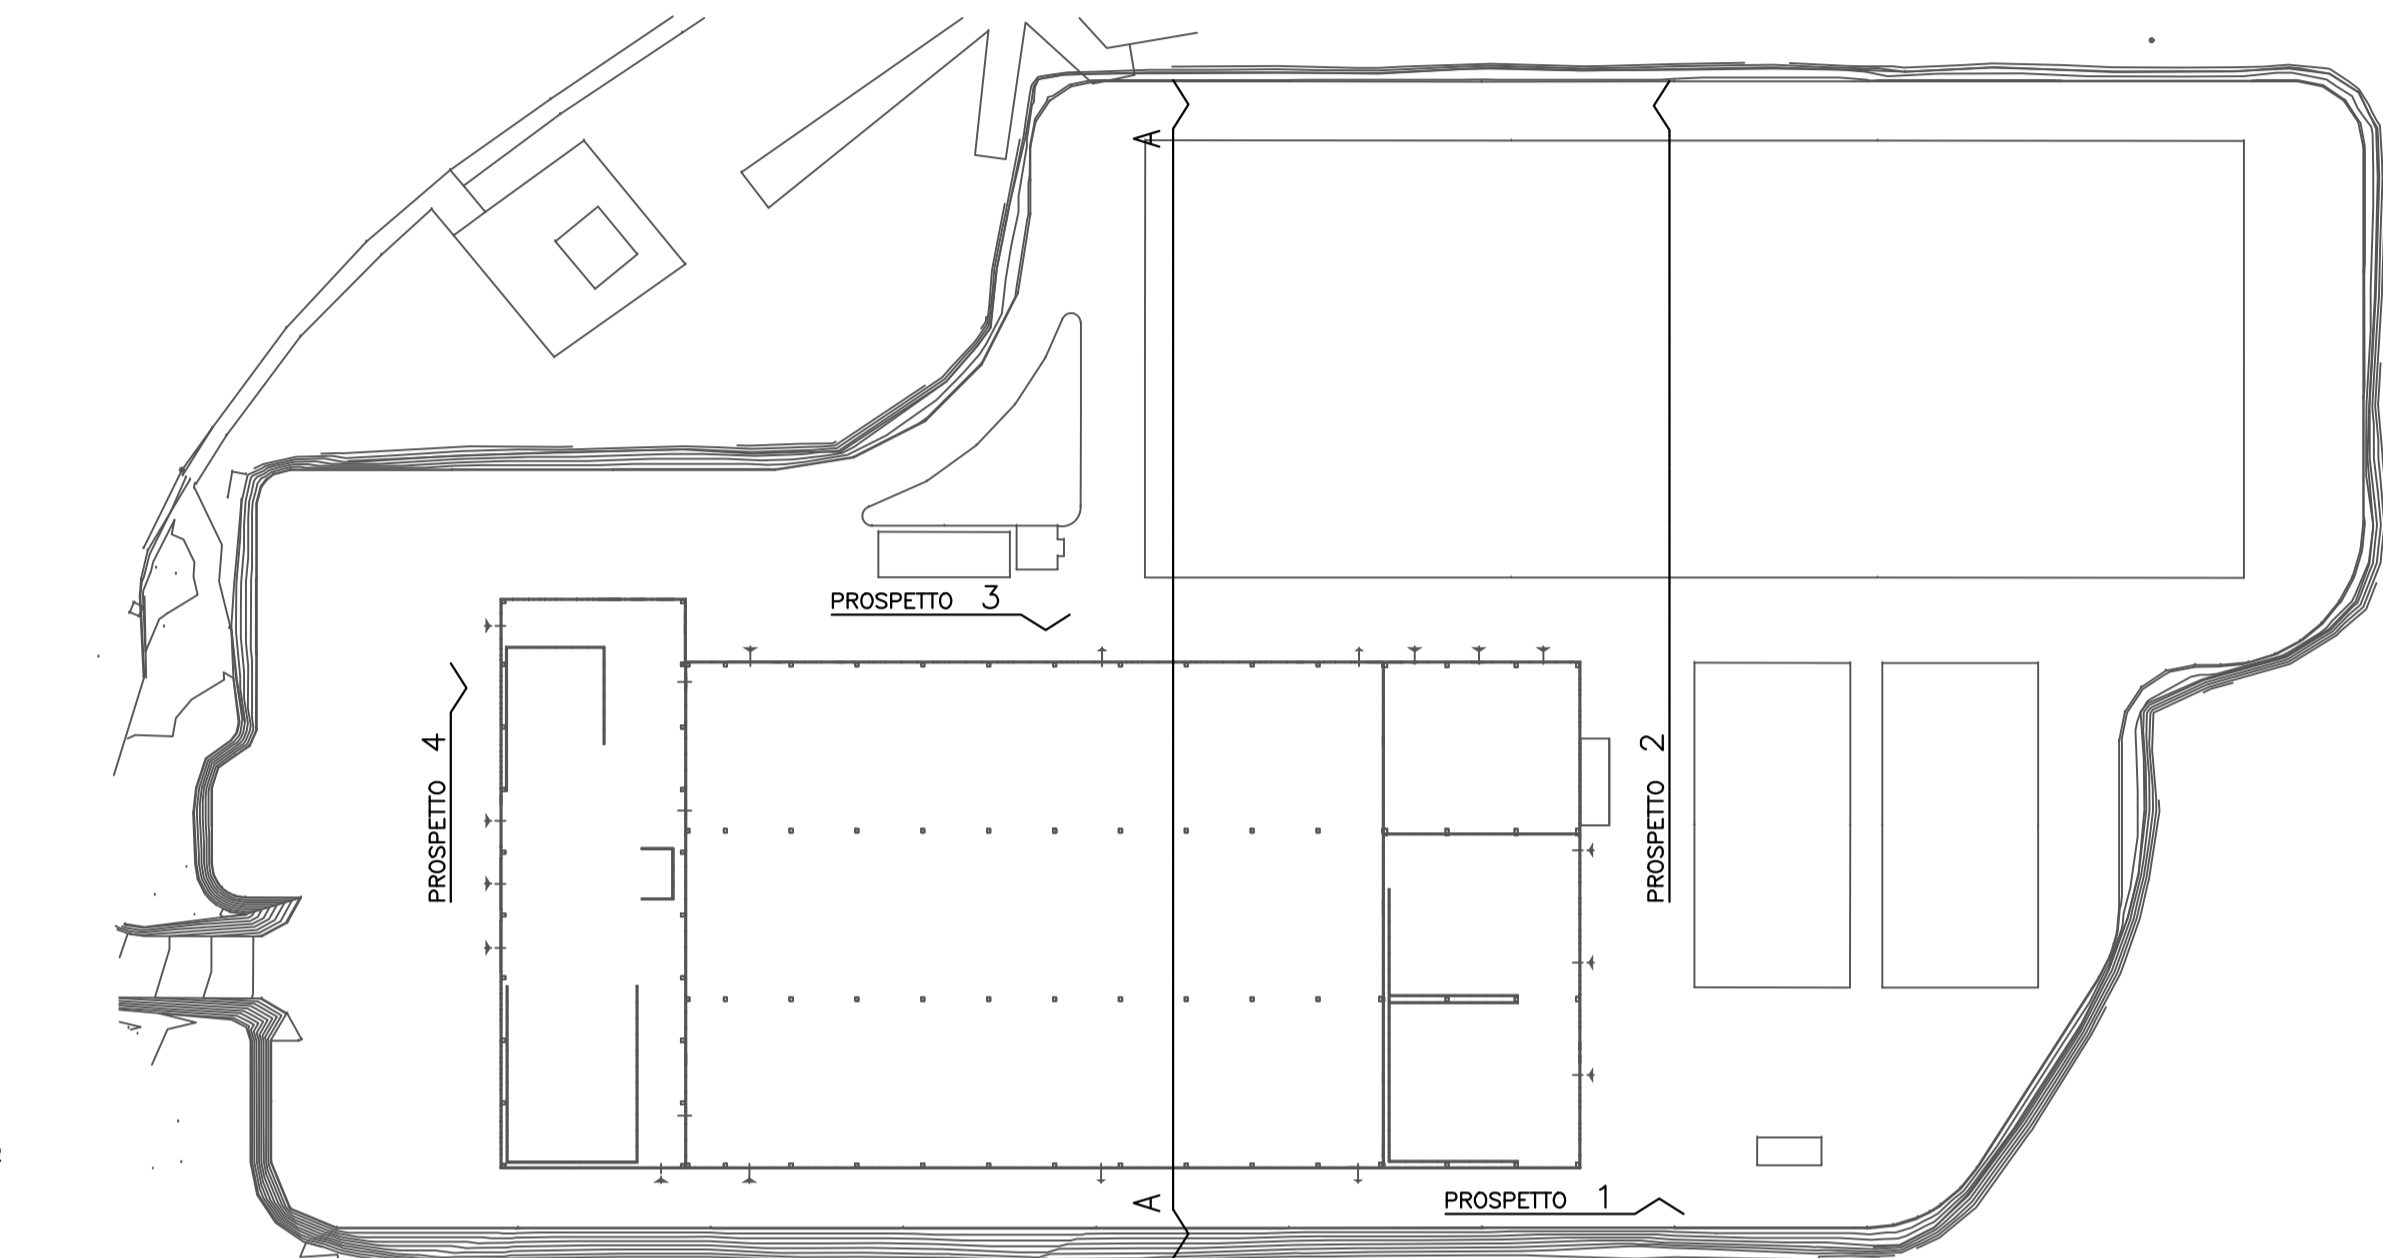

- FILTRO A MANICA ESISTENTE
- IMPIANTO DI ASPIRAZIONE ARIE ESAUSTE ESISTENTE

COMUNE DI CAPOTERRA



PROGETTO DEFINITIVO

PROGETTO: LCF 1722	STATO DI FATTO
DISCIPLINA: Architet-Strutture	SCALA: 1:500
IDENTIFICATIVO QUADRO: AS 2.2	PILOT

Comittente
CONSORZIO INDUSTRIALE PROVINCIALE DI CAGLIARI
Viale A. Diaz 86
09125 Cagliari

Progettisti
Mandatari
SEA
Mandatari
SEA
Mandatari
SEA



Revisión	N°	data	redatto	contr.	approv.	Motivo della revisione
0		10/2017	bb	gb	gb	EMISSIONE
1						
2						
3						

EFFICIENTAMENTO ED ADEGUAMENTO DELL'IMPIANTO DI COMPOSTAGGIO SITO PRESSO LA PIATTAFORMA AMBIENTALE DI MACCHIAREDDU