




PROSPETTO 1

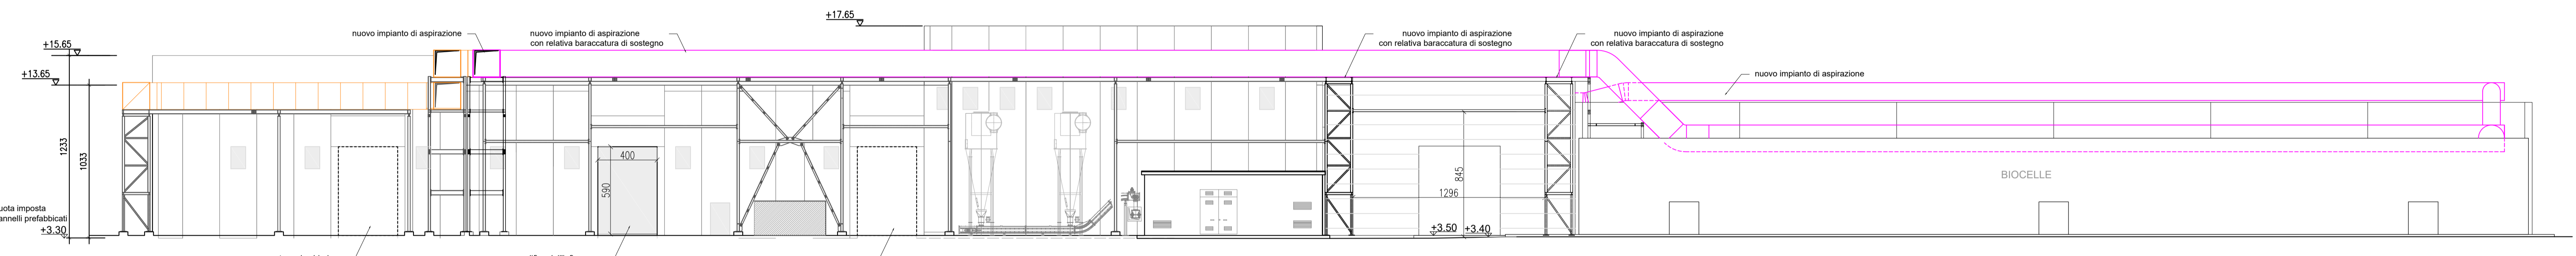


PROSPETTO 2

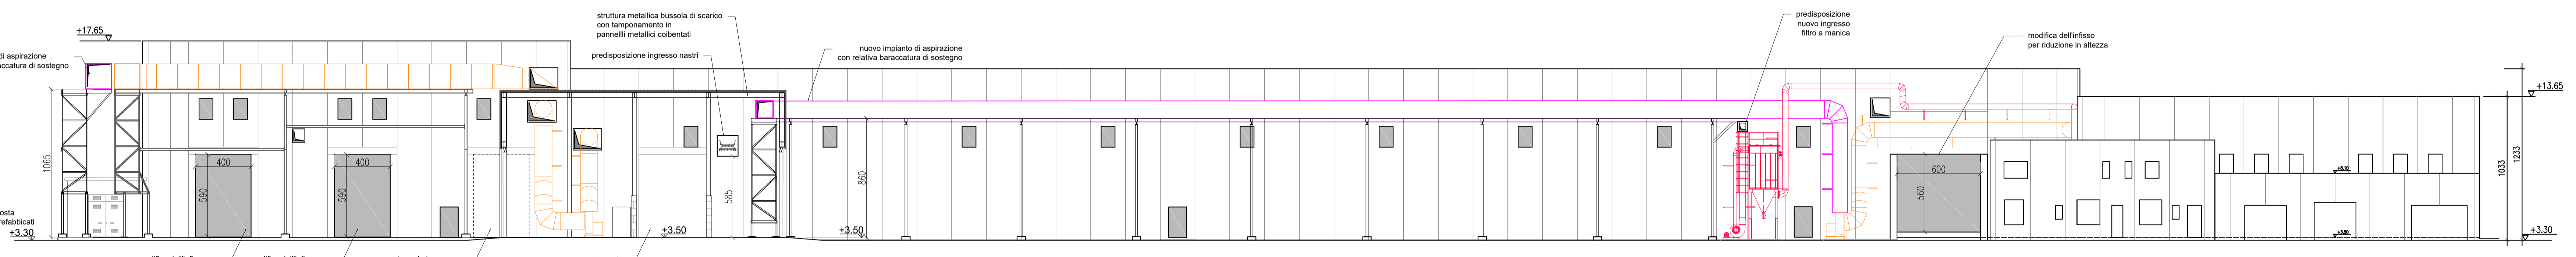

PROSPETTO 3

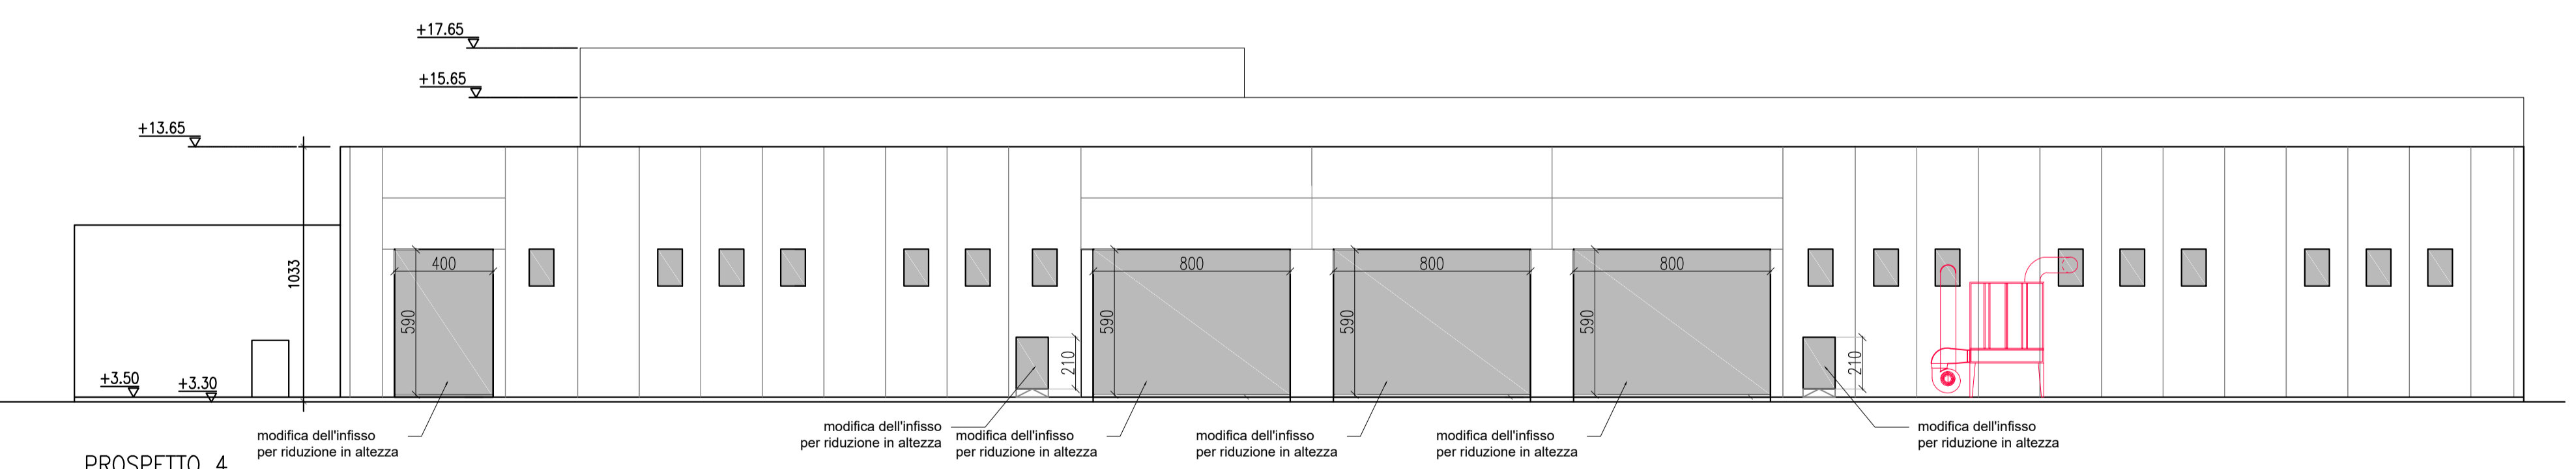


PROSPETTO 4

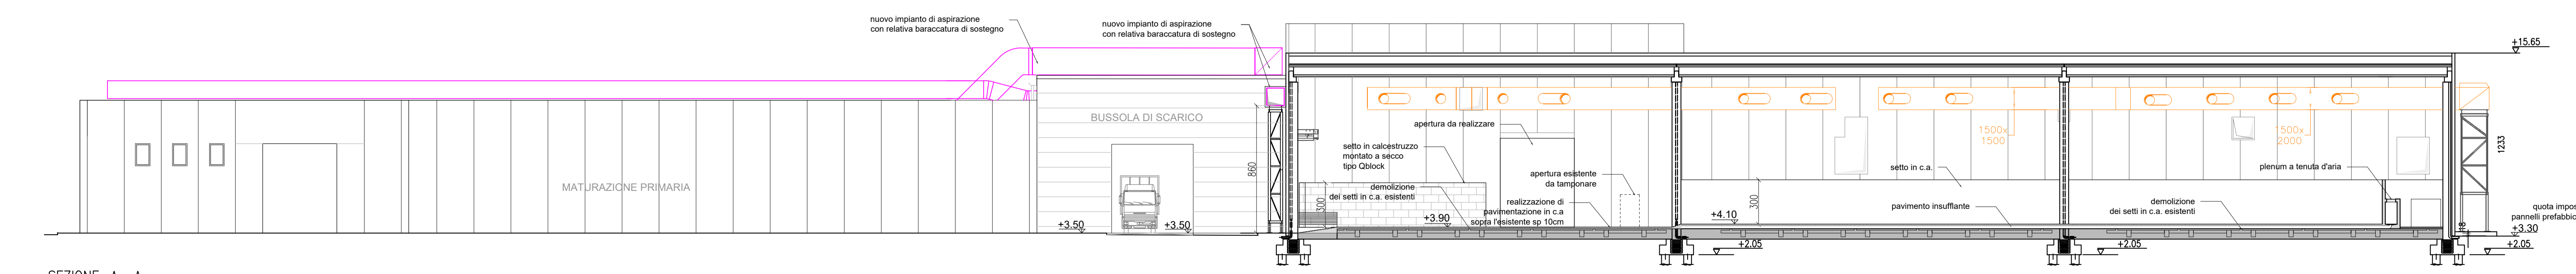

SEZIONE A - A

- FILTRO A MANICA ESISTENTE
- IMPIANTO DI ASPIRAZIONE ARIE ESAUSTE ESISTENTE
- IMPIANTO DI ASPIRAZIONE ARIE ESAUSTE DI PROGETTO

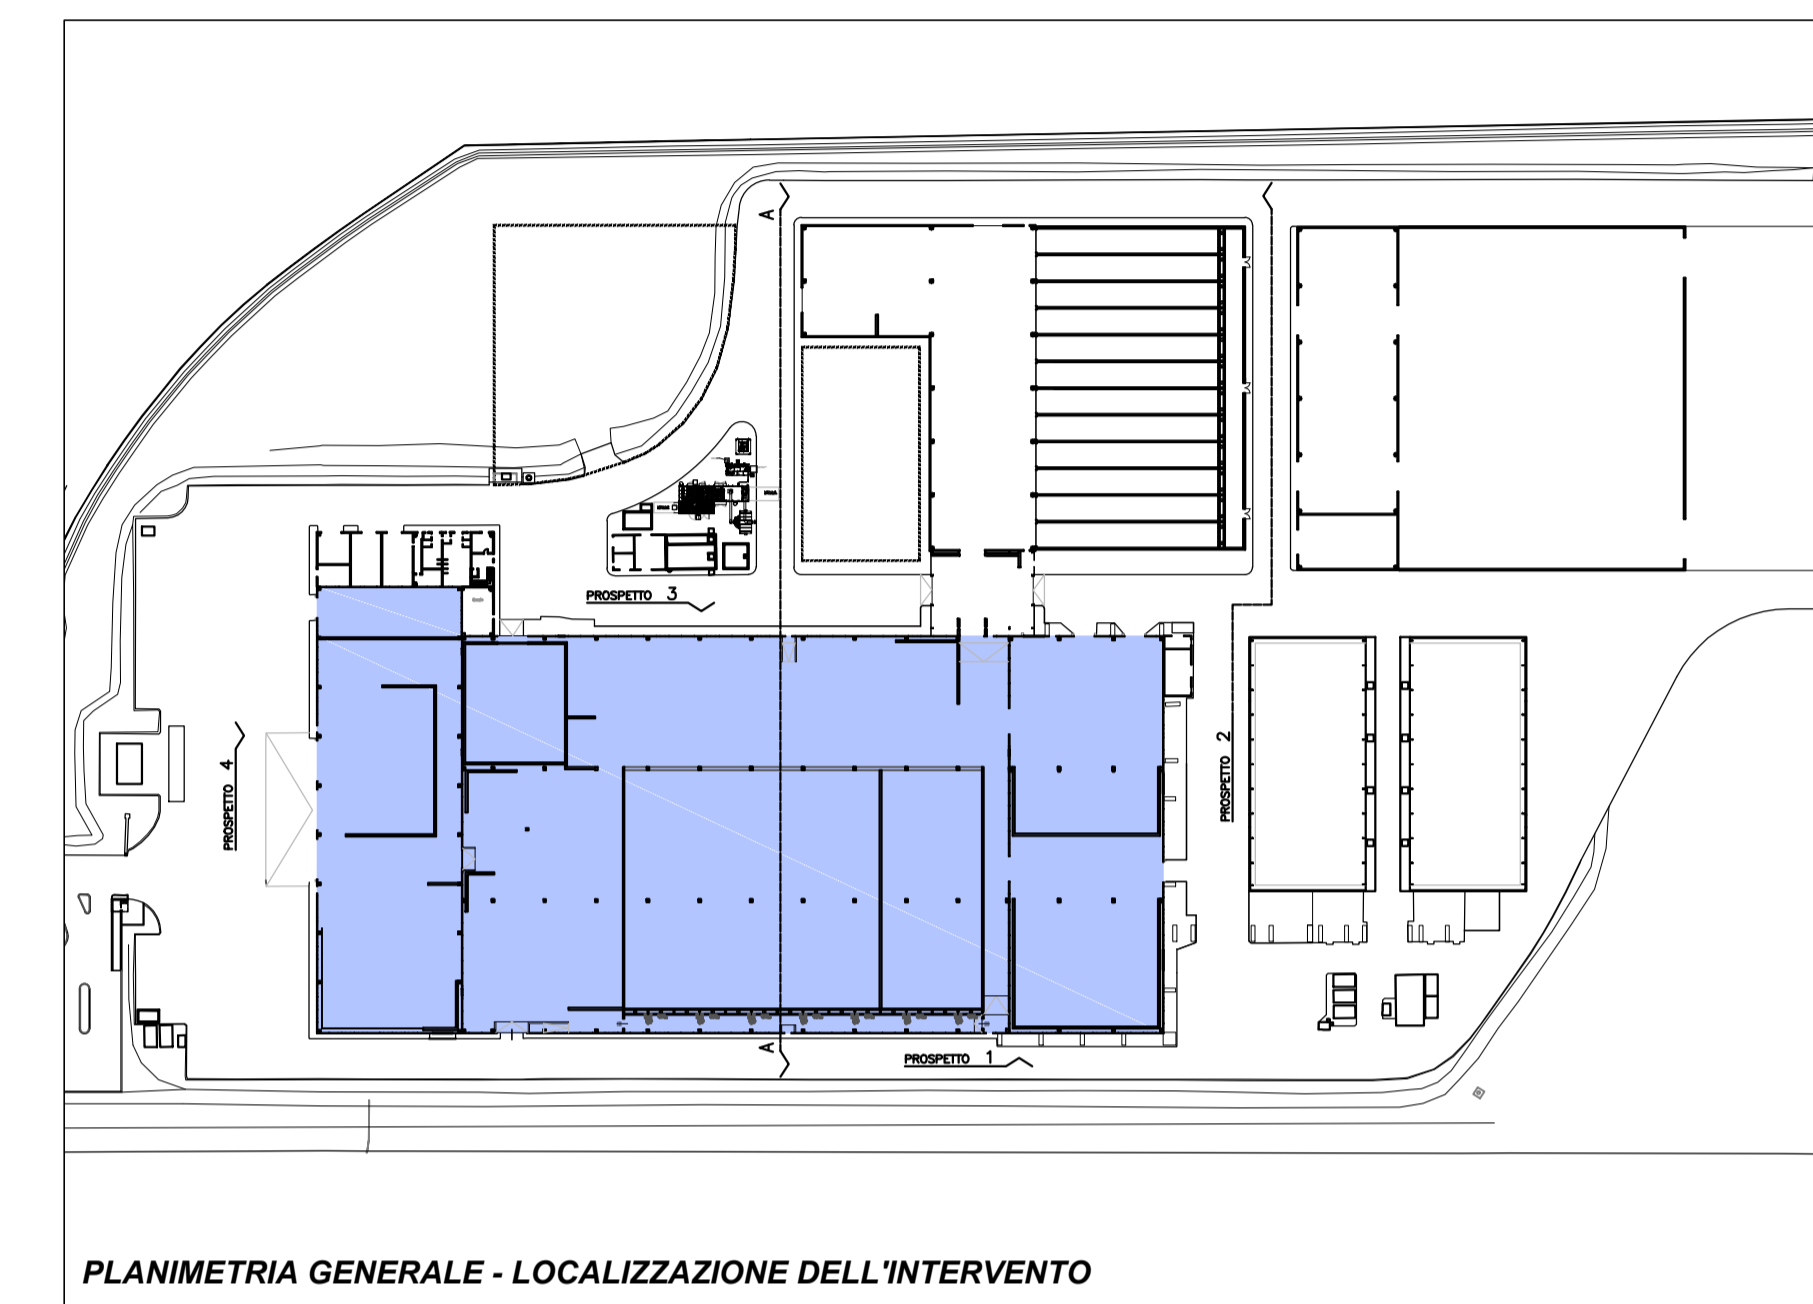

PLANIMETRIA GENERALE - LOCALIZZAZIONE DELL'INTERVENTO

COMUNE DI CAPOTERRA



PROGETTO DEFINITIVO

REDAZIONE LCF 1722
 DISCIPLINA Architet-Strutture
 IDENTIFICAZIONE QUADRO AS 7.2

SCALA 1:200
 PLOT

OPERAZIONE EDIFICIO RICEZIONE, MATURAZIONE SECONDARIA E STOCCAGGIO PRODOTTO FINITO

PROSPETTI E SEZIONI

Comittente
CONSORZIO INDUSTRIALE PROVINCIALE DI CAGLIARI
 Viale A. Diaz 86
 09125 Cagliari

Timbri e firme

Progettisti
 Mandataria
SEA
 SEA società engineering ambiente s.r.l.
 via Carlo Galvani n.30
 44122 Ferrara

Mandatari
SEA
 Laboratorio C&B di Ferrara engineering s.r.l.
 via Carlo Galvani n.3
 44122 Ferrara

ING. ALESSANDRO VERRI
 Ing. Alessandro Verrì
 via Pasquale n. 125
 40131 Argenta (FE)

ORDINE DEGLI INGEGNERI DELLA PROVINCIA DI CAGLIARI
 n. 224 Albo
 dott. Ing. Daniele CECCOTTO

Revisión	N°	data	redatto	contr.	approv.	EMISSIONE	Motivo della revisione
0	10/2017	bb	gb	gb	gb	revisión	bussola di scarico sottogoverno prescrizione - biocele + rim
1	02/2018	bb	gb	gb	gb	revisión	
2							
3							

Pos. archivio LCF 1 7 2 2 AS 0 0 7 2

EFFICIENTAMENTO ED ADEGUAMENTO DELL'IMPIANTO DI COMPOSTAGGIO SITO PRESSO LA PIATTAFORMA AMBIENTALE DI MACCHIAREDDU